
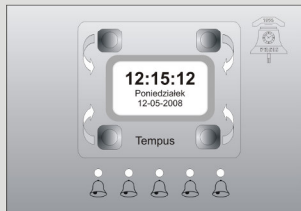


Automatyka napędu dzwonu - Bell Ctrl 11
Instalacja elektryczna.

FIRMA PRAIS - Poznań.

Uwagi:

Przewody poz. 1 i poz.2 doprowadzać do osi kończyka dzwonu i pozostawiać zapas 3m.
Zapas przewodów przy szafie sterującej oraz sterowniku 3m.
Instalację zaprojektowaną dla zestawów 4 dzwonów.
Szafa sterująca będzie zlokalizowana przy istniejącej rozdzielni w sąsiedztwie dzwonnicy.

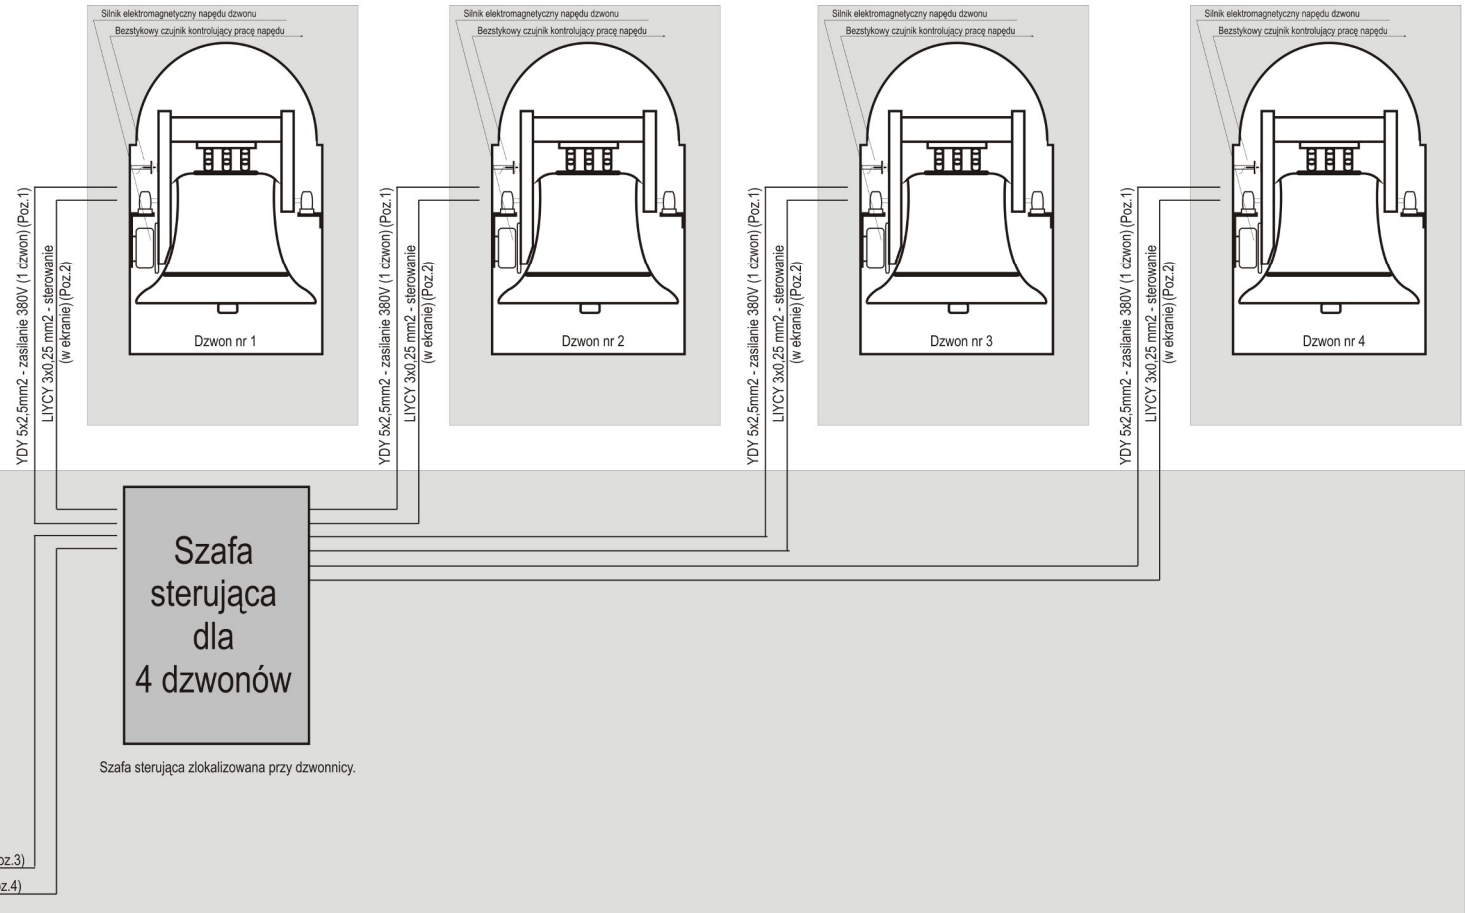

Sterownik dzwonu - najdogodniejszy montaż - zakrystia.

Wymiary:
250 X 200 X 100 [mm]
[szerokość x wysokość x głębokość]

Montaż natynkowy w obudowie Ip44.